交野市下水道台帳

図面番号 J-09

I-08	J-08	K-08
I-09	J-09	K-09
I-10	J-10	K-10

X=-134453.350
Y= -28261.100

X=-134253.350
Y= -28261.100

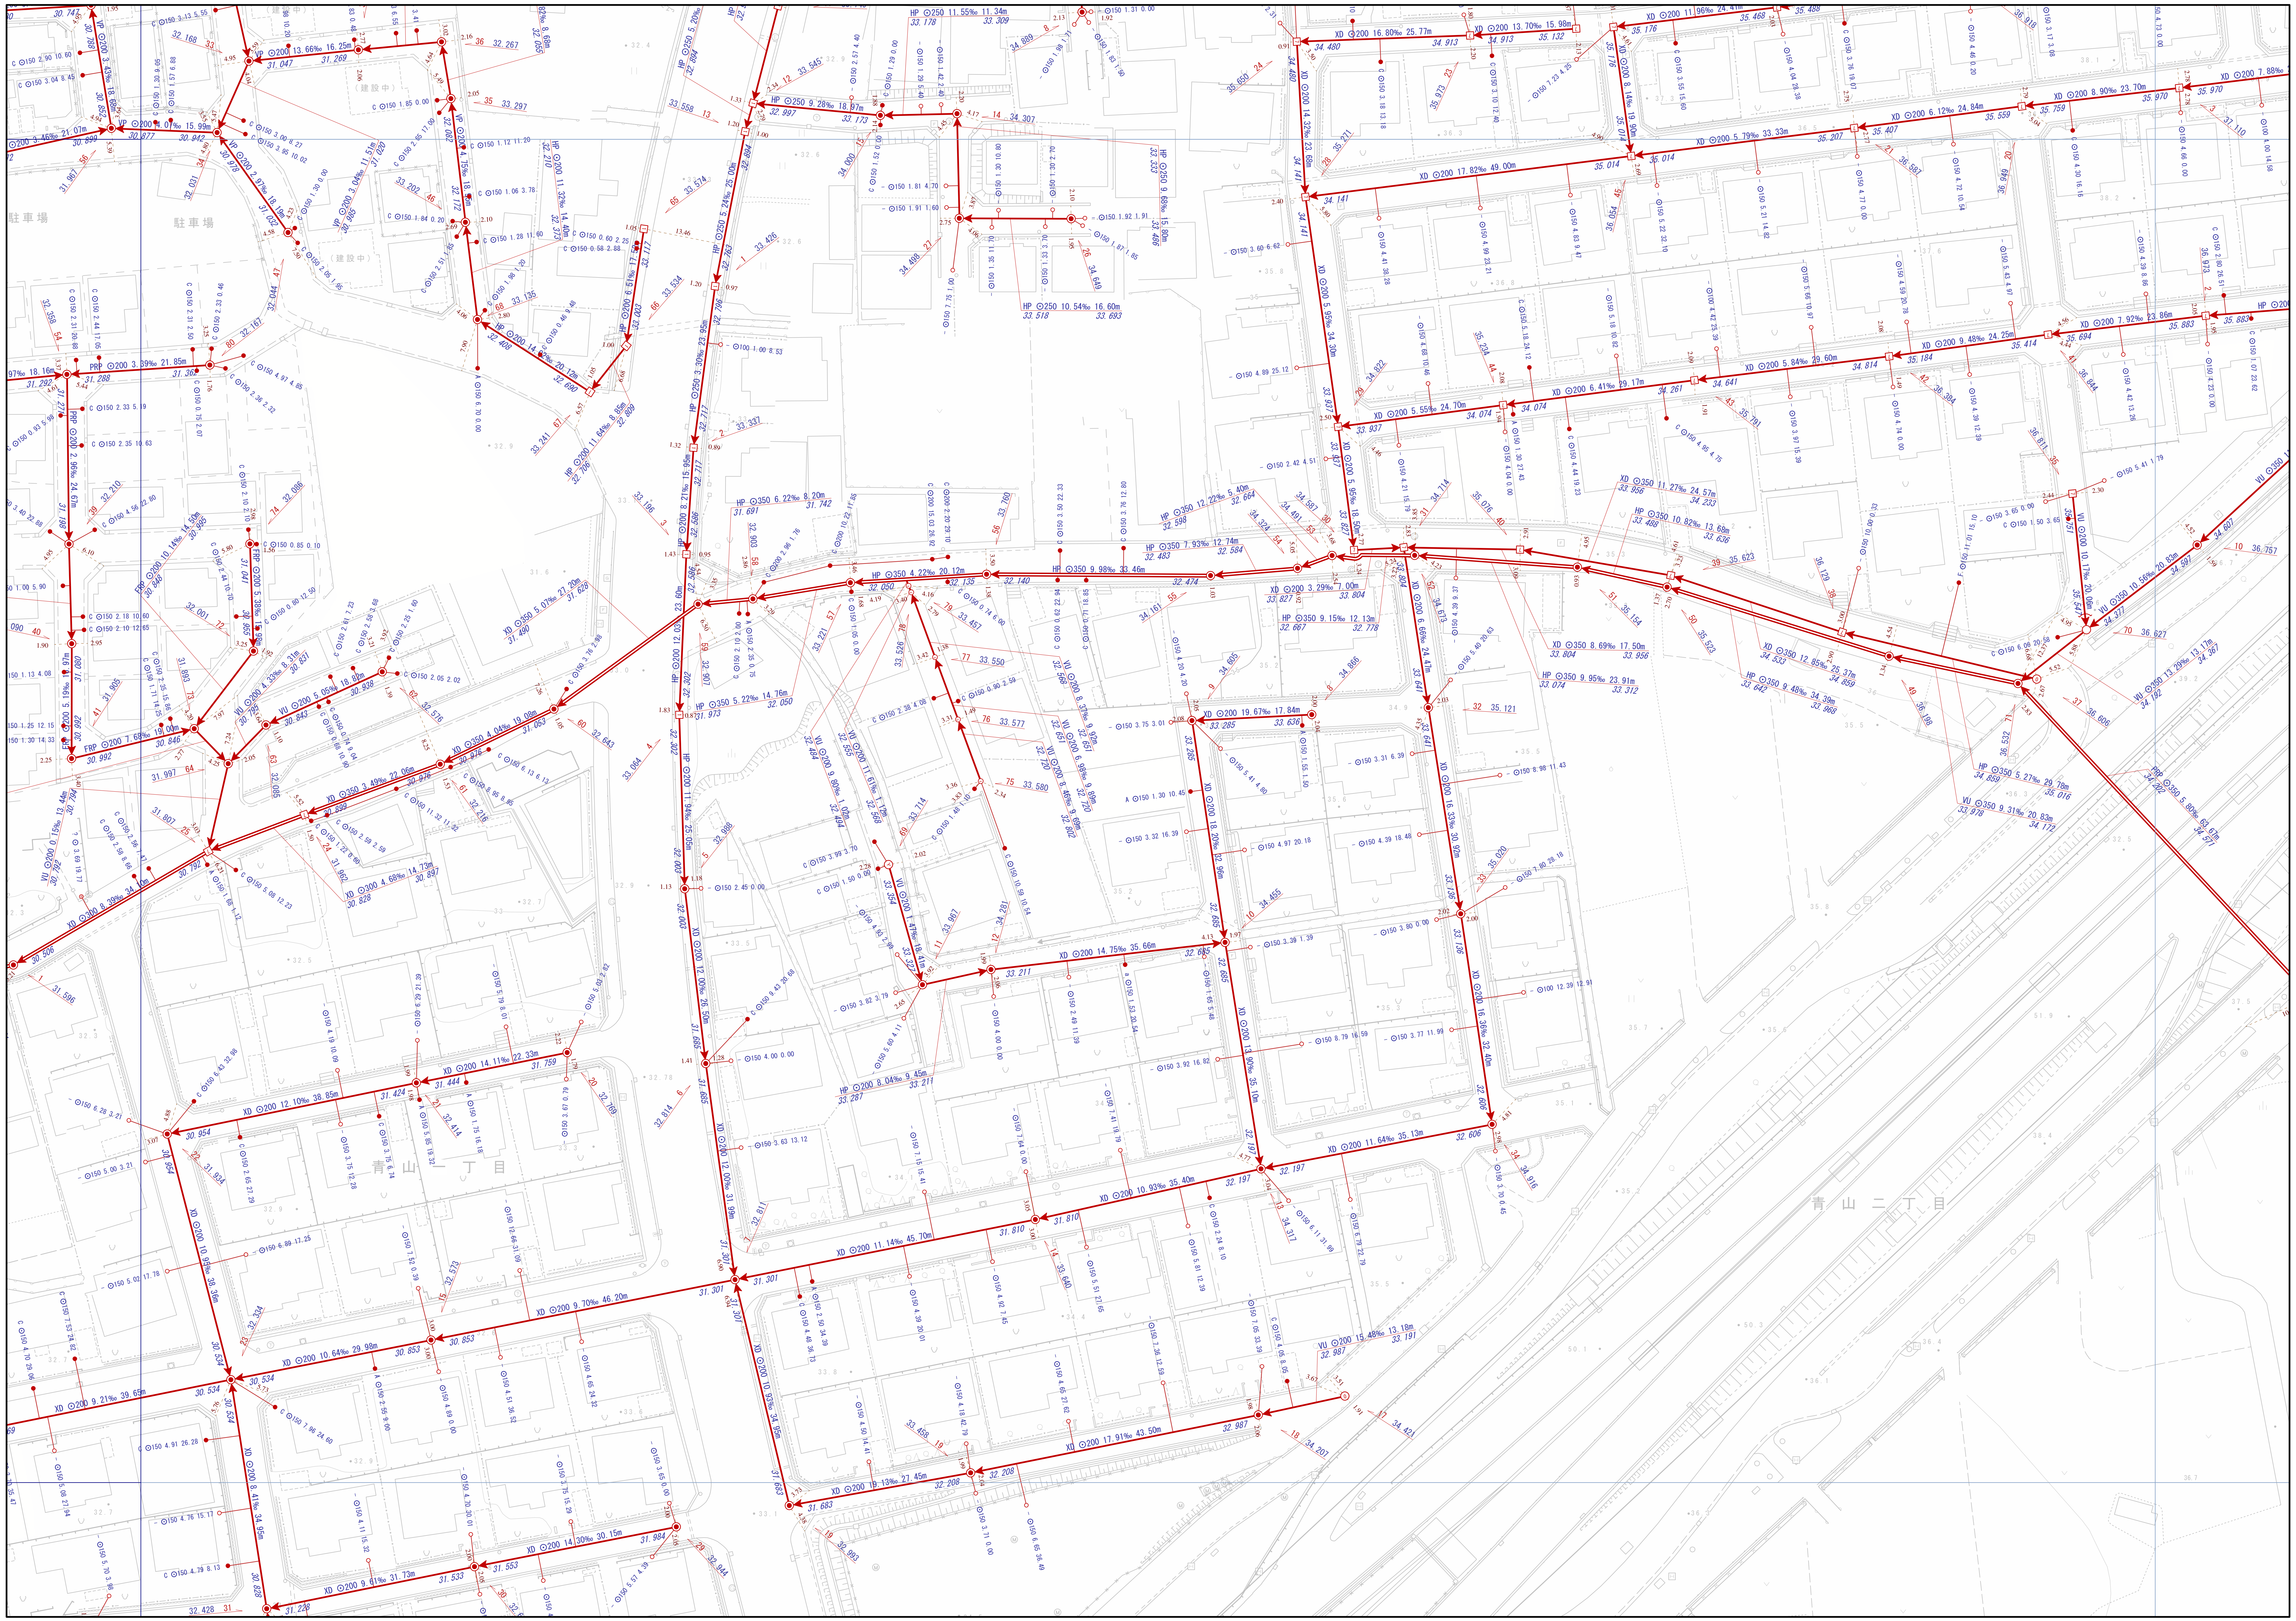

駐車場
駐車場
青 山 一 丁 目
青 山 二 丁 目

X=-134453.350
Y= -28561.100

X=-134453.350
Y= -28261.100

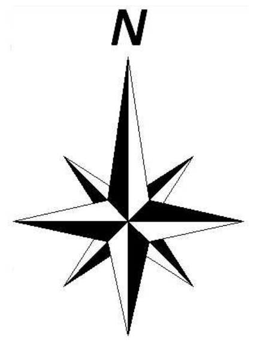

凡		例	
記　　号		名　　称	
⇒		幹線管渠	
→		枝線管渠	
→		交野市管理	
→		個人管理	
→		大阪府管理	
→		他市管理	
‐ ‐ →		残置管渠	
‐ ‐ →		撤去管渠	
―◉―		副管	
人　　孔			
◉	1号人孔	Ⓓ	小口径（D）
○	2号人孔	Ⓔ	小口径（E）
③	3号人孔	Ⓕ	小口径（F）
④	4号人孔	Ⓖ	小口径（G）
5	5号人孔	Ⓩ	小口径（Z）
6	6号人孔	●	小口径（記号なし）
⓪	0号人孔	特	特殊人孔（角形）
⬭	楕円人孔	特	特殊人孔（円形）
⊂⊃	馬蹄形人孔	特	特殊人孔（特殊形状）
Ⓨ	Y号人孔	特	特殊人孔（形状不明）
1	特1号人孔	|	キャップ止
2	特2号人孔	▷	吐け口
3	特3号人孔	Ⓟ	ポンプ場
4	特4号人孔	Ⓣ	処理場
7	特7号人孔	||	属性変化点
Ⓐ	小口径（A）	⊛	その他
Ⓑ	小口径（B）	(XX)	不明
Ⓒ	小口径（C）		
中継ポンプ			
(P0) ～ (P4)	マンホールポンプ 0号～4号人孔	(PX)	マンホールポンプ 形状不明
ま　す			
●	Aφ200	●	bφ250
●	Bφ300	●	Z
●	Cφ350	○	未分類
●	Dφ400	⊗	現場不明桝
●	Eφ450	|	キャップ止
●	Fφ500	(XX)	不明
●	aφ150	Ⓟ	ポンプ桝

人　孔　属　性

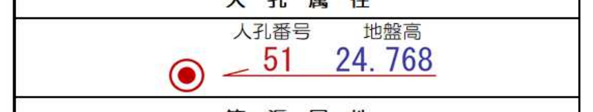

人孔番号
地盤高
51
24.768

管　渠　属　性

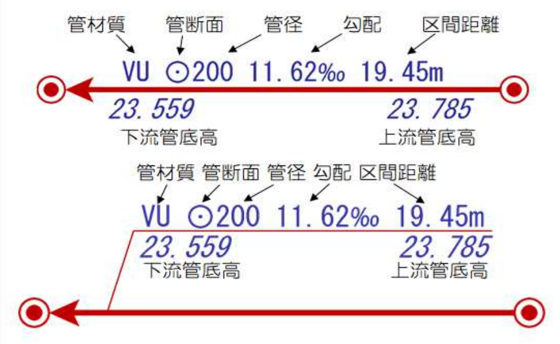

管材質
管断面
管径
勾配
区間距離
VU ⊙200 11.62‰ 19.45m
23.559
23.785
下流管底高
上流管底高
管材質 管断面 管径 勾配 区間距離
VU ⊙200 11.62‰ 19.45m
23.559
23.785
下流管底高
上流管底高

取　付　管　属　性

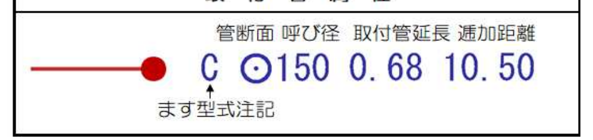

管断面 呼び径 取付管延長 通加距離
C ⊙150 0.68 10.50
ます型式注記

交野市都市整備部下水道課

1/500

0m 20m 40m 60m 80m