
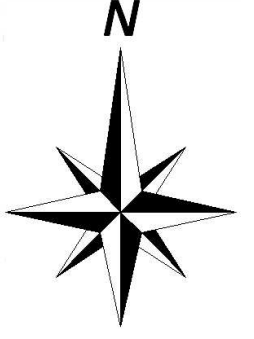


交野市下水道台帳

図面番号 J-21

I-20	J-20	K-20
I-21	J-21	K-21
I-22	J-22	K-22

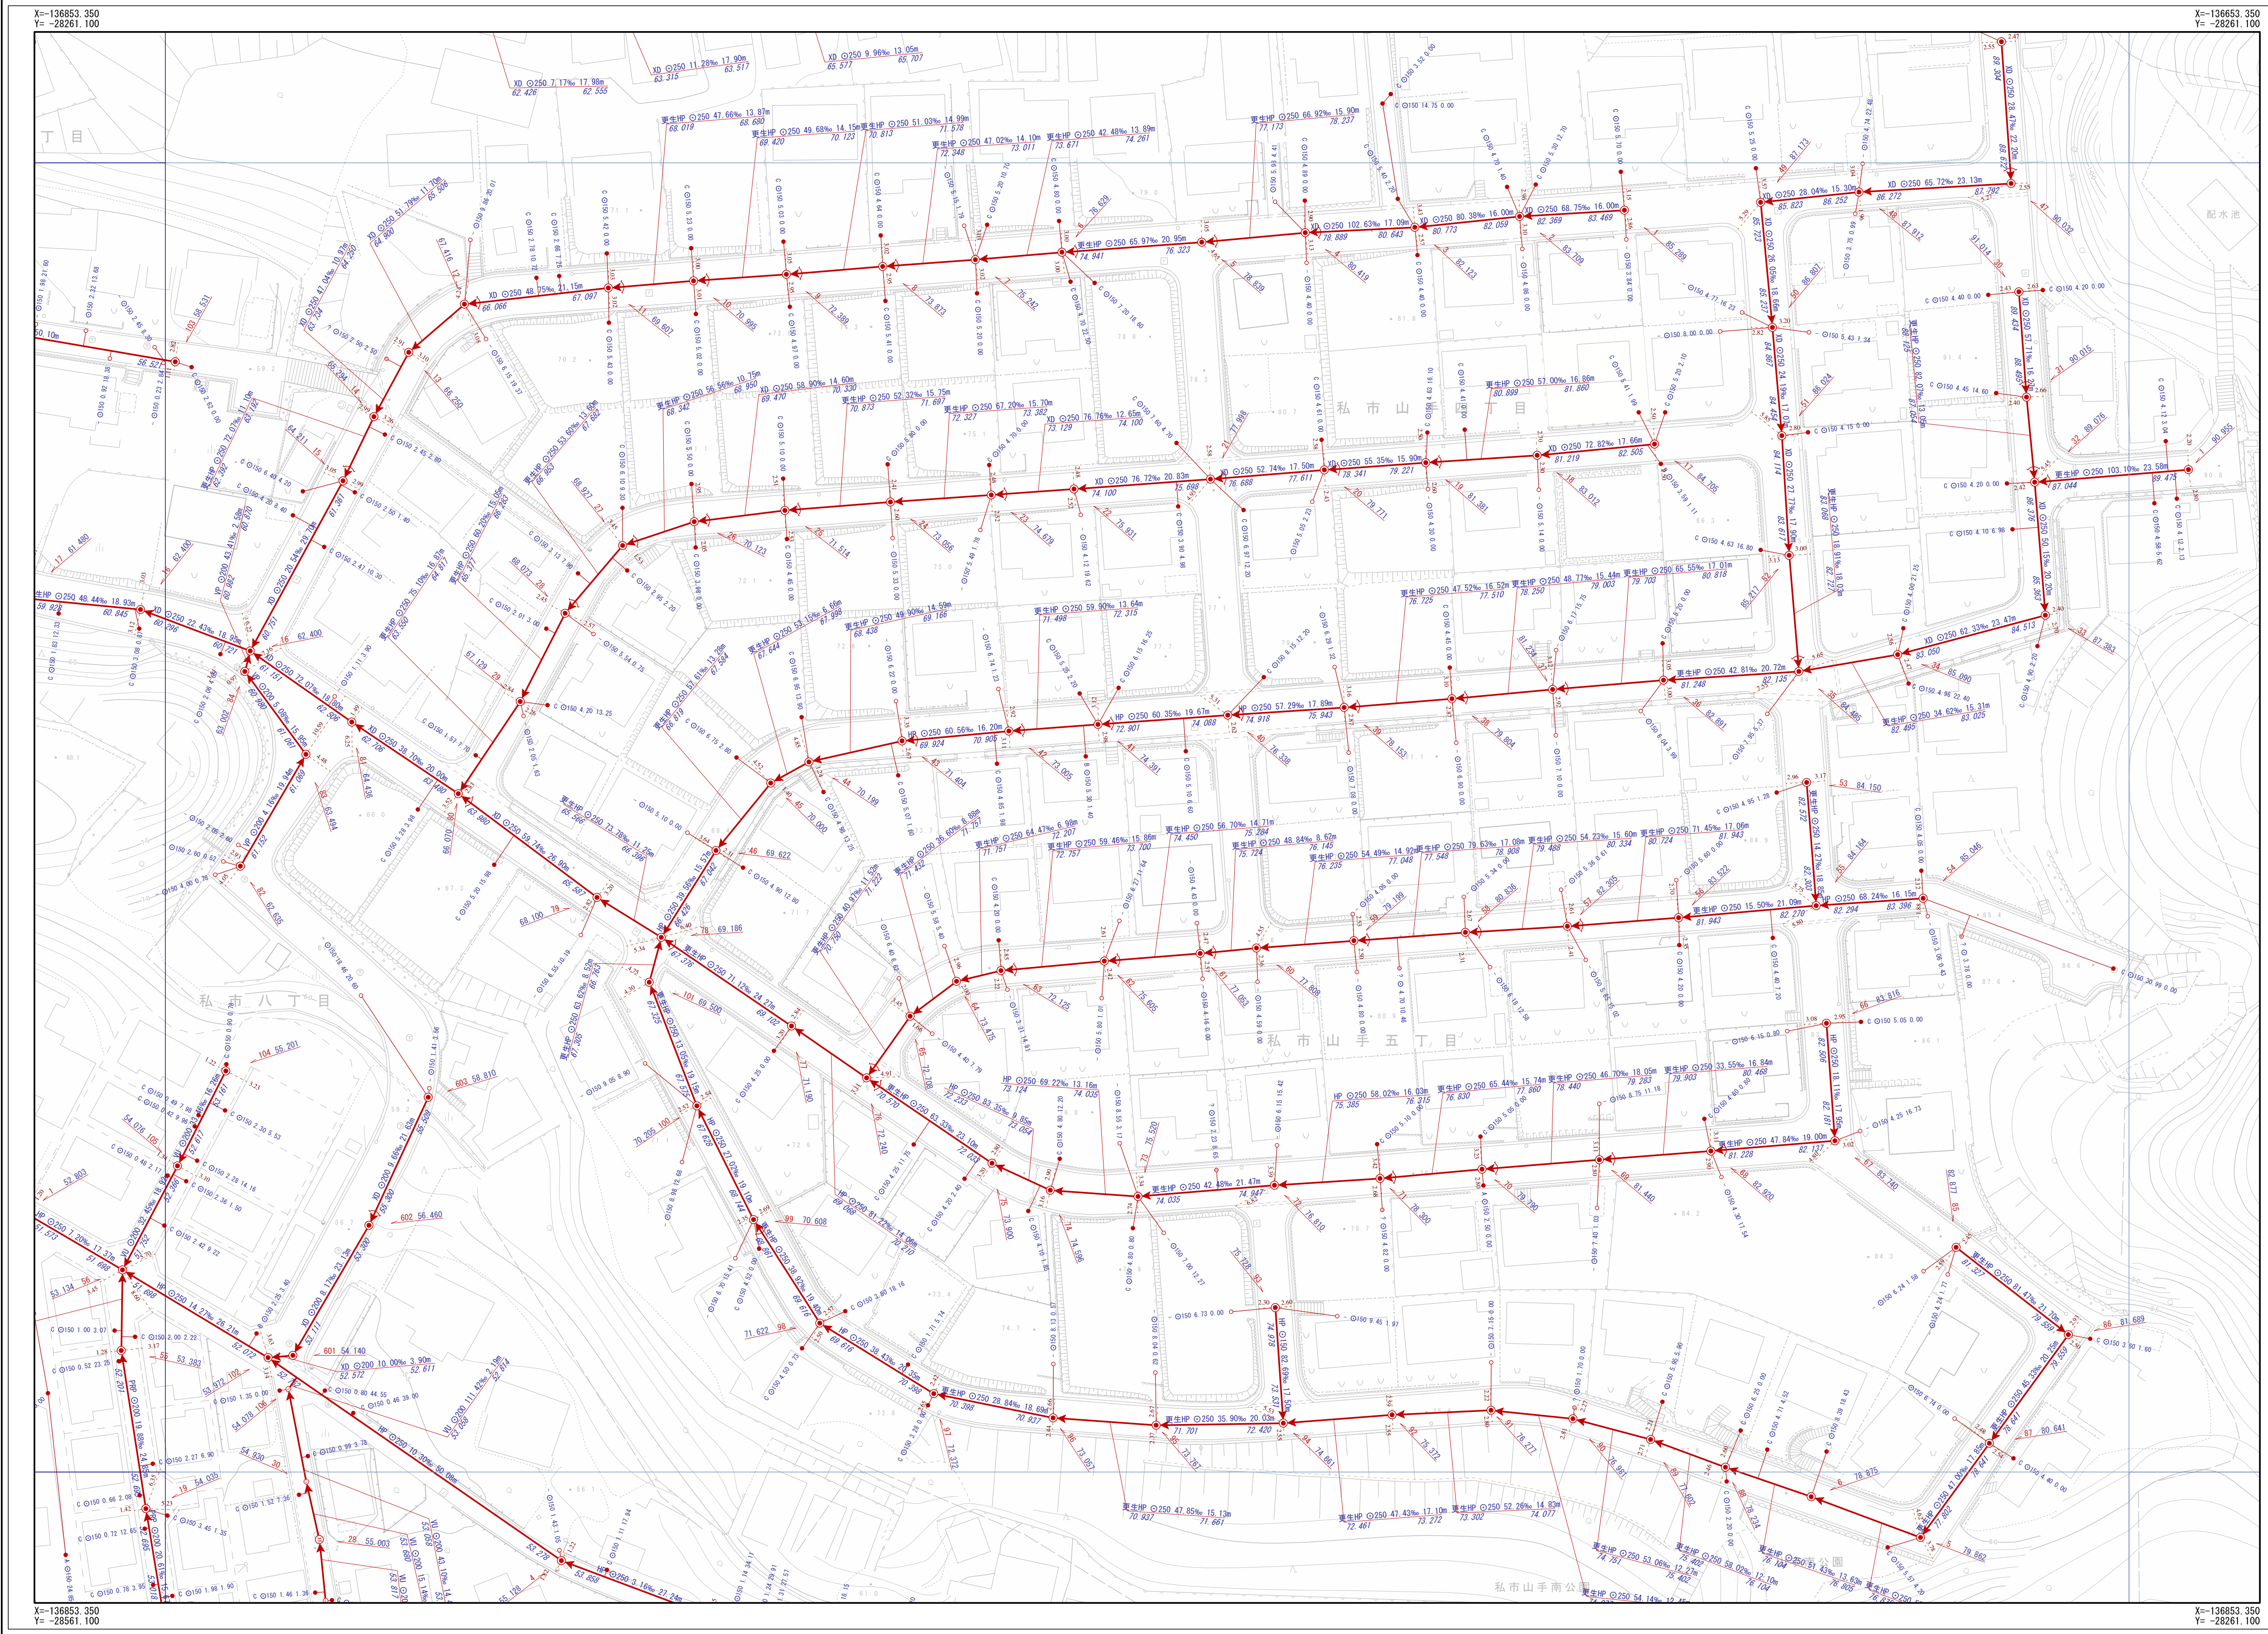

凡 例	
記号	名称
→	幹線管渠
→	枝線管渠
→	交野市管理
→	個人管理
→	大阪府管理
→	他市管理
→	既設管渠
→	撤去管渠
→	調査管
人 孔	
○	1号人孔
○	2号人孔
○	3号人孔
○	4号人孔
○	5号人孔
○	6号人孔
○	0号人孔
○	橋脚人孔
○	馬蹄形人孔
○	Y字人孔
○	特1号人孔
○	特2号人孔
○	特3号人孔
○	特4号人孔
○	特7号人孔
○	小口径(A)
○	小口径(B)
○	小口径(C)
○	小口径(D)
○	小口径(E)
○	小口径(F)
○	小口径(G)
○	小口径(Z)
○	小口径(保留)
○	特殊人孔(保留)
○	特殊人孔(現況)
○	特殊人孔(撤去)
○	キャップ止
○	吐け口
○	ポンプ庫
○	処理場
○	異性変化点
○	その他
○	不明
中継ポンプ	
○	マンホールポンプ
○	マンホールポンプ
注 意	
●	Aφ200
●	Bφ300
●	Cφ350
●	Dφ400
●	Eφ450
●	Fφ500
●	aφ150
●	bφ250
●	Z
○	未分類
○	現況不明
○	キャップ止
○	不明
○	ポンプ庫
人 孔 異 性	
○	人孔番号
○	51 24.768
管 渠 異 性	
○	管材質
○	管断面
○	管径
○	勾配
○	区間距離
○	23.559
○	管材質
○	管断面
○	管径
○	勾配
○	区間距離
○	23.559
○	管材質
○	管断面
○	管径
○	勾配
○	区間距離
○	23.559
取 付 管 異 性	
○	管断面
○	管径
○	取付管延長
○	追加距離
○	φ150 0.68 10.50
○	表示形式記

交野市都市整備部下水道課

1/500

