



交野市下水道台帳

図面番号 K-06

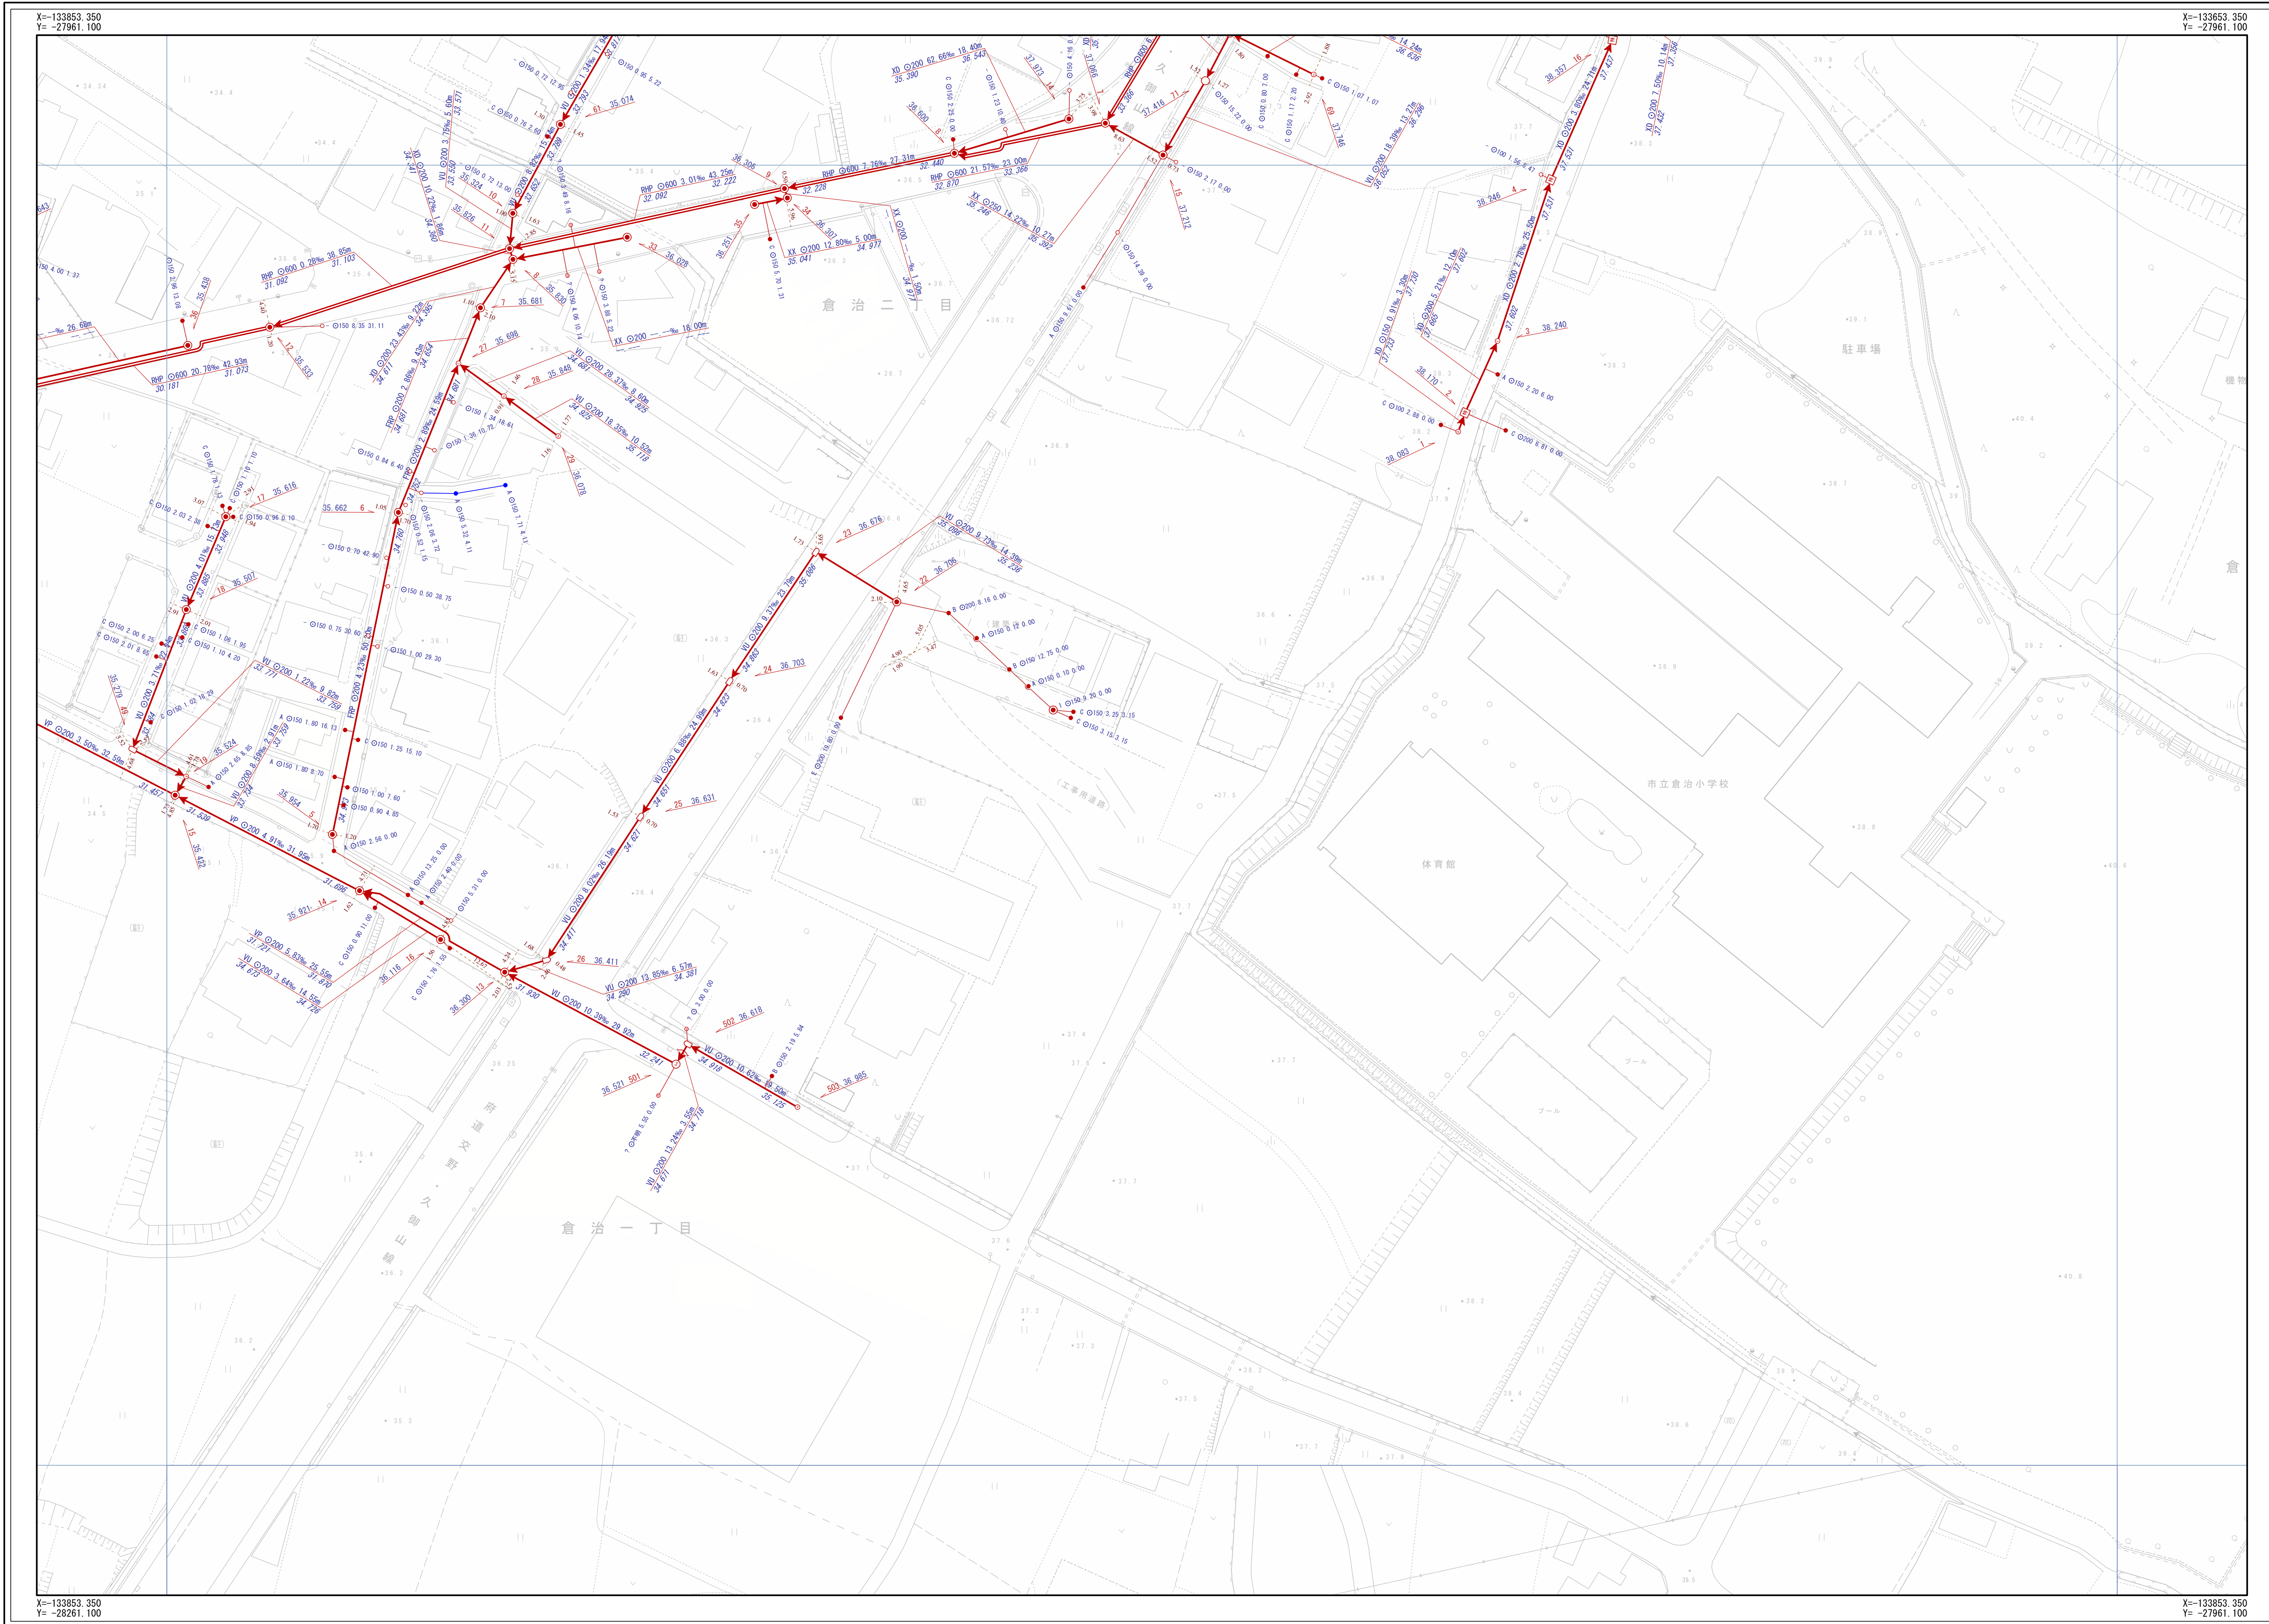

J-05	K-05	L-05
J-06	K-06	L-06
J-07	K-07	L-07

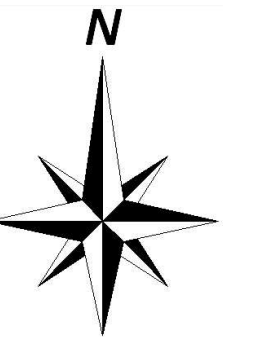

凡例	
記号	名称
[Red arrow]	幹線管渠
[Blue arrow]	支線管渠
[Red arrow]	交野市管理
[Blue arrow]	個人管理
[Black arrow]	大阪府管理
[Green arrow]	他市管理
[Green dashed arrow]	既設管渠
[Black dashed arrow]	撤去管渠
[Red arrow]	副管
人孔	
○	1号人孔
○	2号人孔
○	3号人孔
○	4号人孔
○	5号人孔
○	6号人孔
○	0号人孔
○	橋脚人孔
○	Y字人孔
○	特1号人孔
○	特2号人孔
○	特3号人孔
○	特4号人孔
○	特7号人孔
○	小口径(A)
○	小口径(B)
○	小口径(C)
○	小口径(D)
○	小口径(E)
○	小口径(F)
○	小口径(G)
○	小口径(Z)
○	小口径(仮設)
○	特殊人孔(仮設)
○	特殊人孔(既設)
○	特殊人孔(撤去)
○	特殊人孔(撤去)
○	キャップ止
○	吐出口
○	ポンプ場
○	検査口
○	風性変化点
○	その他
○	不明
中継ポンプ	
○	マンホールポンプ(仮設)
○	マンホールポンプ(既設)
注	
●	Aφ200
●	Bφ300
●	Cφ350
●	Dφ400
●	Eφ450
●	Fφ500
●	aφ150
●	bφ250
●	Z
●	未分類
●	現図不明
●	キャップ止
●	不明
●	ポンプ場
人孔属性	
○	人孔番号
○	高程
管渠属性	
○	管渠番号
○	管径
○	勾配
○	区間距離
○	管材種
○	管径
○	勾配
○	区間距離
○	管材種
○	管径
○	勾配
○	区間距離
○	管材種
○	管径
○	勾配
○	区間距離
取付管属性	
○	管径
○	勾配
○	取付管延長
○	追加距離
○	管径
○	勾配
○	取付管延長
○	追加距離
○	管径
○	勾配
○	取付管延長
○	追加距離

交野市都市整備部下水道課

1/500

