# 交野市下水道台帳

## 図面番号 K-21

| | | |
|---|---|---|
| J-20 | K-20 | L-20 |
| J-21 | K-21 | L-21 |
| J-22 | K-22 | L-22 |

N

X=-136853.350
Y= -27961.100

X=-136653.350
Y= -27961.100

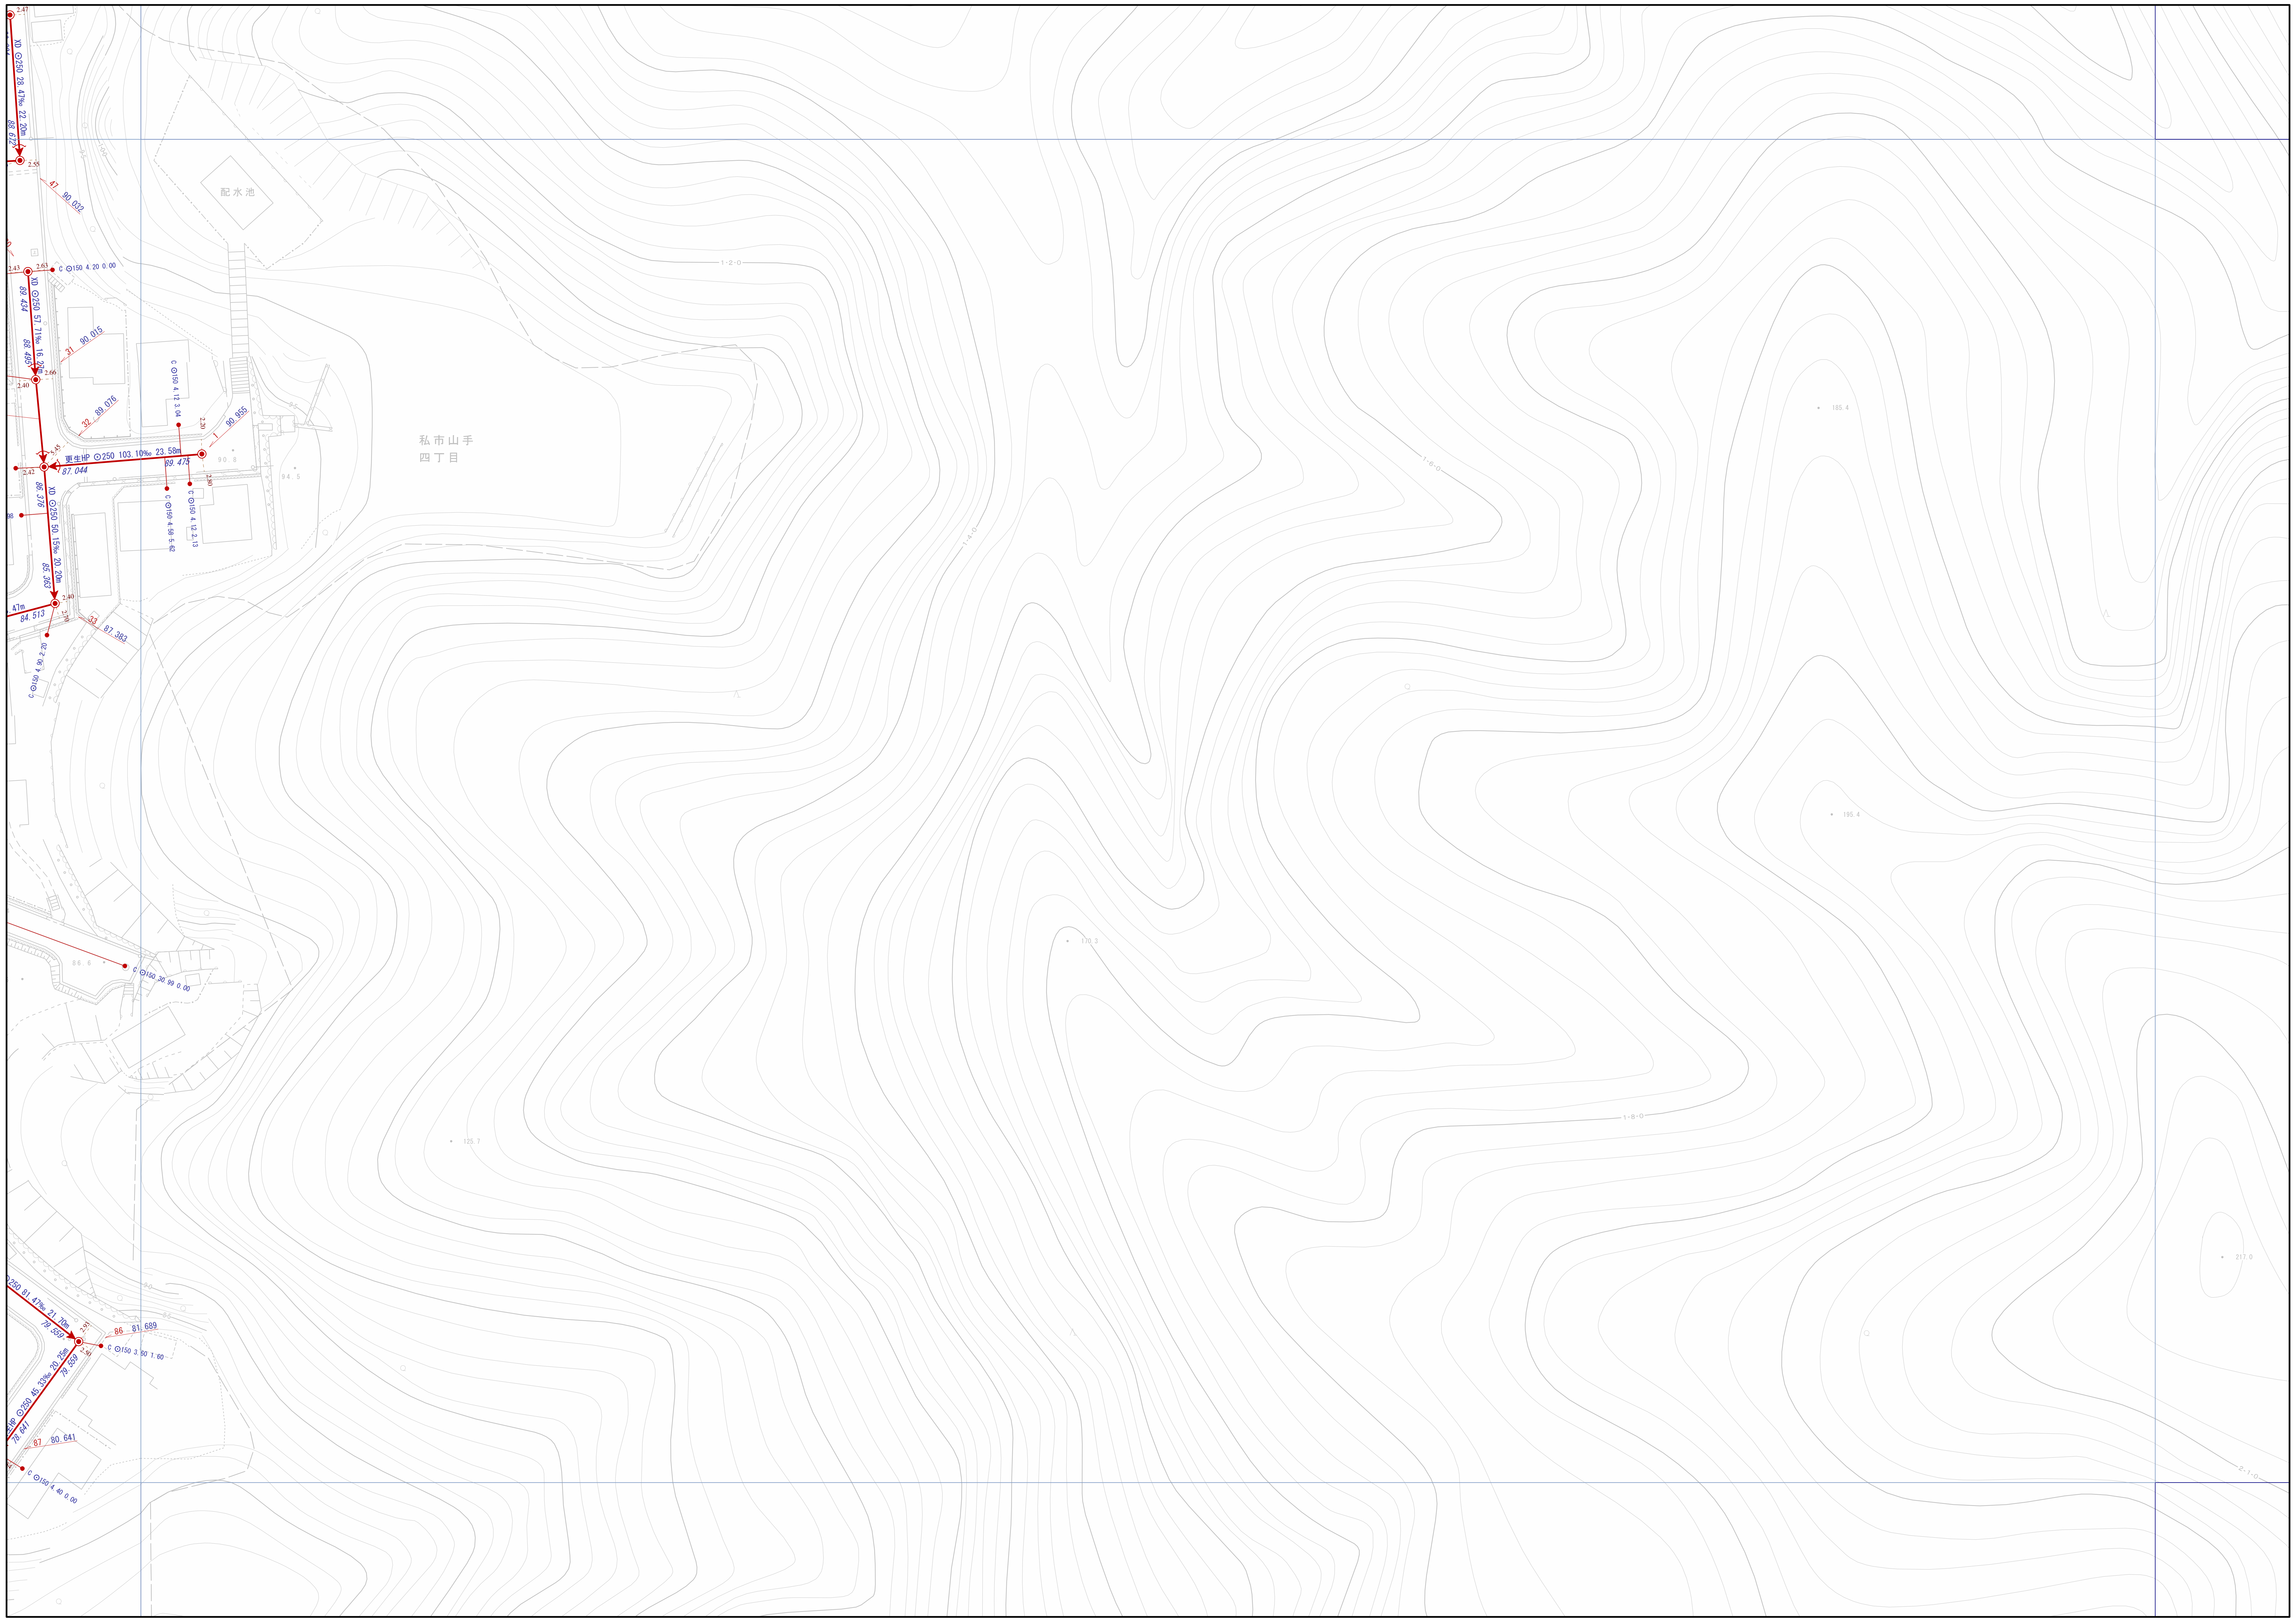
2.47
XD ⊙250 28.47‰ 22.20m
88.672
2.55
47 90.032
配水池
2.43
2.63
C ⊙150 4.20 0.00
XD ⊙250 57.71‰ 16.27m
89.434
88.495
31 90.015
2.66
2.40
32 89.076
C ⊙150 4.12 3.04
2.20
1 90.955
5.45
更生HP ⊙250 103.10‰ 23.58m
89.475
87.044
2.42
2.80
90.8
94.5
私市山手四丁目
XD ⊙250 50.15‰ 20.20m
86.376
85.363
C ⊙150 4.58 5.62
C ⊙150 4.12 2.13
84.513
2.40
2.70
33 87.383
C ⊙150 4.90 2.20
86.6
C ⊙150 30.99 0.00
⊙250 81.47‰ 21.70m
79.559
2.93
2.50
86 81.689
C ⊙150 3.60 1.60
⊙250 45.33‰ 20.25m
79.559
78.641
87 80.641
C ⊙150 4.40 0.00

X=-136853.350
Y= -28261.100

X=-136853.350
Y= -27961.100

交野市都市整備部下水道課

1/500

0m 20m 40m 60m 80m

| 凡 | 例 | | |
|---|---|---|---|
| 記　号 | | 名　称 | |
| ⇒ | | 幹線管渠 | |
| → | | 枝線管渠 | |
| → | | 交野市管理 | |
| → | | 個人管理 | |
| → | | 大阪府管理 | |
| → | | 他市管理 | |
| - - → | | 残置管渠 | |
| - - → | | 撤去管渠 | |
| →◉— | | 副管 | |
| 人　孔 | | | |
| ◉ | 1号人孔 | Ⓓ | 小口径（D） |
| ○ | 2号人孔 | Ⓔ | 小口径（E） |
| ③ | 3号人孔 | Ⓕ | 小口径（F） |
| ④ | 4号人孔 | Ⓖ | 小口径（G） |
| 5 | 5号人孔 | Ⓩ | 小口径（Z） |
| 6 | 6号人孔 | ● | 小口径<br>（記号なし） |
| ⓪ | 0号人孔 | 特 | 特殊人孔<br>（角形） |
| ⬭ | 楕円人孔 | 特 | 特殊人孔<br>（円形） |
| ⊂⊃ | 馬蹄形人孔 | 特 | 特殊人孔<br>（特殊形状） |
| Ⓨ | Y号人孔 | 特 | 特殊人孔<br>（形状不明） |
| 1 | 特1号人孔 | \| | キャップ止 |
| 2 | 特2号人孔 | ▷ | 吐け口 |
| 3 | 特3号人孔 | Ⓟ | ポンプ場 |
| 4 | 特4号人孔 | Ⓣ | 処理場 |
| 7 | 特7号人孔 | \|\| | 属性変化点 |
| Ⓐ | 小口径（A） | ✻ | その他 |
| Ⓑ | 小口径（B） | ⓍⓍ | 不明 |
| Ⓒ | 小口径（C） | | |
| 中継ポンプ | | | |
| P0 ～ P4 | マンホールポンプ<br>0号～4号人孔 | PX | マンホールポンプ<br>形状不明 |
| ま　す | | | |
| ● | Aφ200 | ● | bφ250 |
| ● | Bφ300 | ● | Z |
| ● | Cφ350 | ○ | 未分類 |
| ● | Dφ400 | ⊗ | 現場不明桝 |
| ● | Eφ450 | \| | キャップ止 |
| ● | Fφ500 | ⓍⓍ | 不明 |
| ● | aφ150 | Ⓟ | ポンプ桝 |

人孔属性

人孔番号 地盤高
51 24.768

管渠属性

管材質 管断面 管径 勾配 区間距離
VU ⊙200 11.62‰ 19.45m
23.559 下流管底高
23.785 上流管底高

管材質 管断面 管径 勾配 区間距離
VU ⊙200 11.62‰ 19.45m
23.559 下流管底高
23.785 上流管底高

取付管属性

管断面 呼び径 取付管延長 逓加距離
C ⊙150 0.68 10.50
ます型式注記