
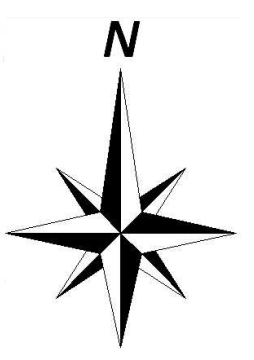


交野市下水道台帳

図面番号 M-04

L-03	M-03	N-03
L-04	M-04	N-04
L-05	M-05	N-05

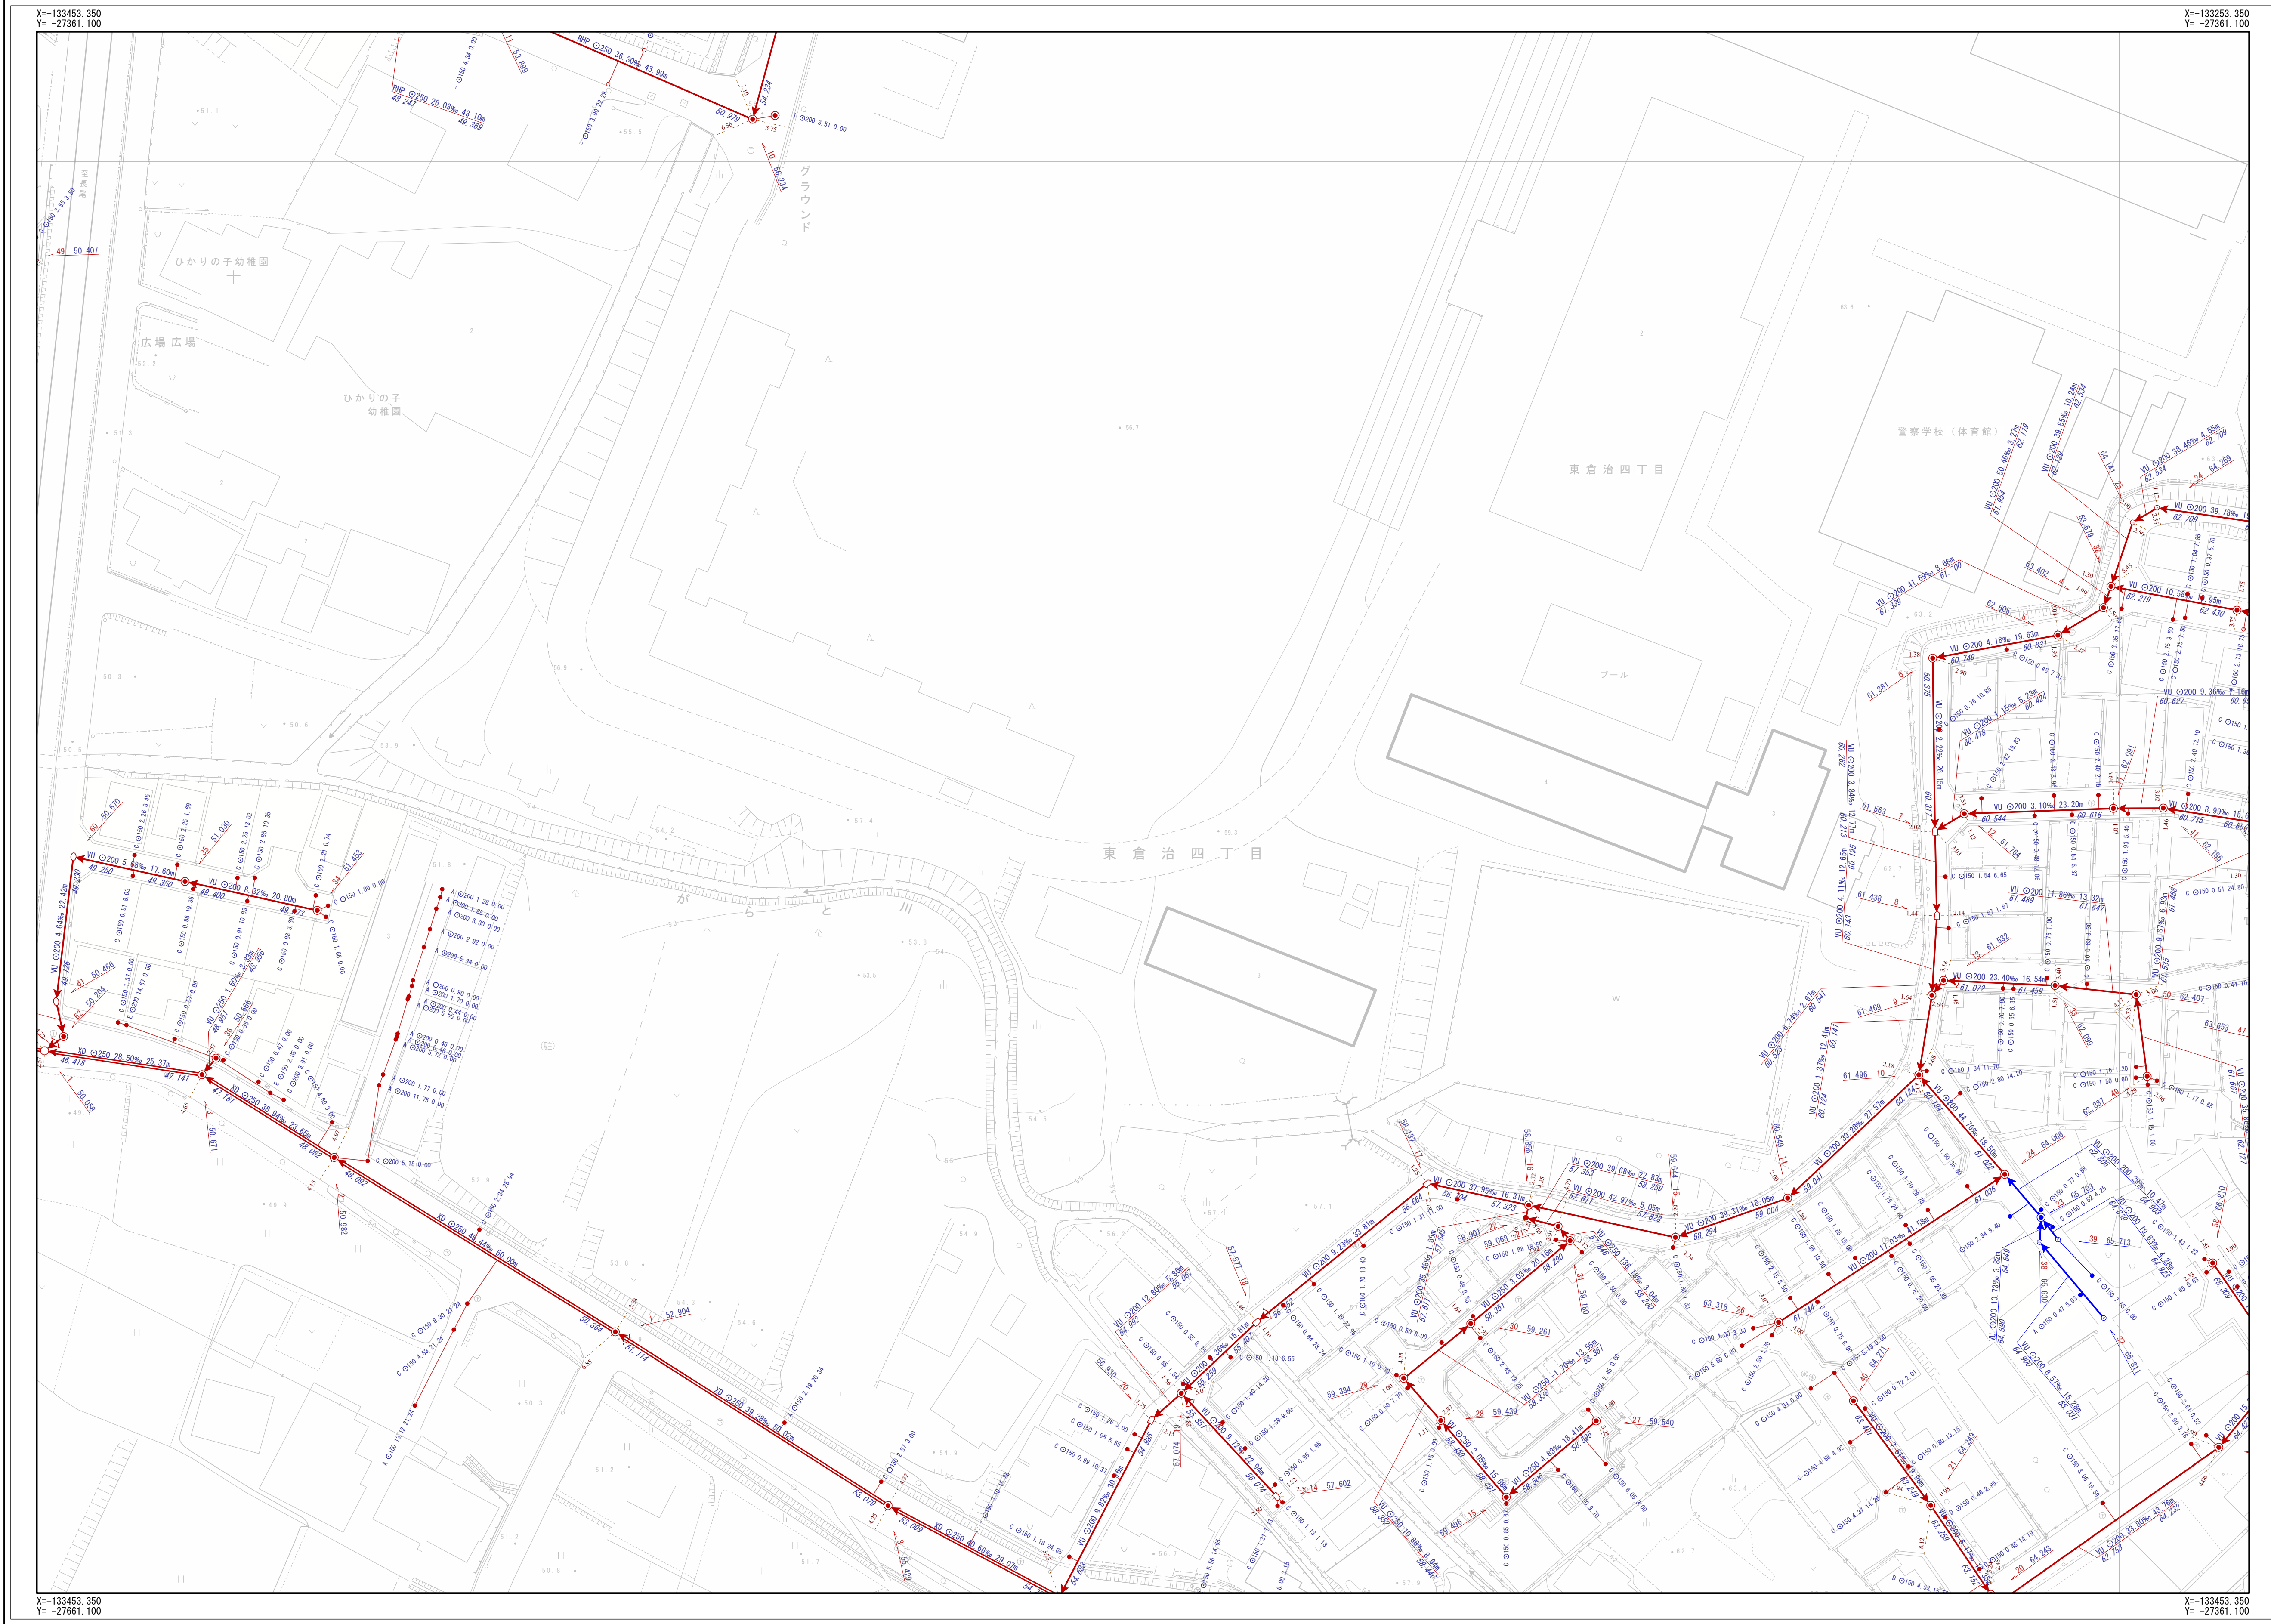

凡例	
記号	名称
	幹線管渠
	支線管渠
	交野市管理
	個人管理
	大阪府管理
	他市管理
	既設管渠
	撤去管渠
	副管
人孔	
	1号人孔
	2号人孔
	3号人孔
	4号人孔
	5号人孔
	6号人孔
	0号人孔
	馬蹄形人孔
	Y号人孔
	特1号人孔
	特2号人孔
	特3号人孔
	特4号人孔
	特7号人孔
	小口径(A)
	小口径(B)
	小口径(C)
	小口径(D)
	小口径(E)
	小口径(F)
	小口径(G)
	小口径(Z)
	加口管(仮設)
	特殊人孔(0号)
	特殊人孔(馬蹄形)
	特殊人孔(特殊形状)
	特殊人孔(特殊形状)
	キャップ止
	吐出口
	ポンプ室
	検査口
	属性変化点
	その他
	不明
中継ポンプ	
	マンホールポンプ
	マンホールポンプ
注	
	Aφ200
	Bφ300
	Cφ350
	Dφ400
	Eφ450
	Fφ500
	aφ150
	bφ250
	Z
	未分類
	現場不明
	キャップ止
	不明
	ポンプ側
人孔属性	
人孔番号	51 24.768
管渠属性	
管渠番号	VU 0200 11.62‰ 19.45m
管渠径	φ150
管渠材質	FRP
管渠勾配	11.62‰
管渠距離	23.785
管渠起点	23.559
管渠終点	23.785
取付管属性	
管渠径	φ150
管渠材質	FRP
管渠勾配	0.68 10.50
管渠距離	

交野市都市整備部下水道課

1/500

